
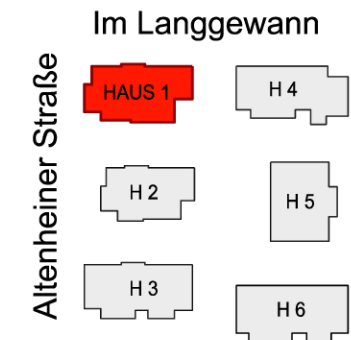


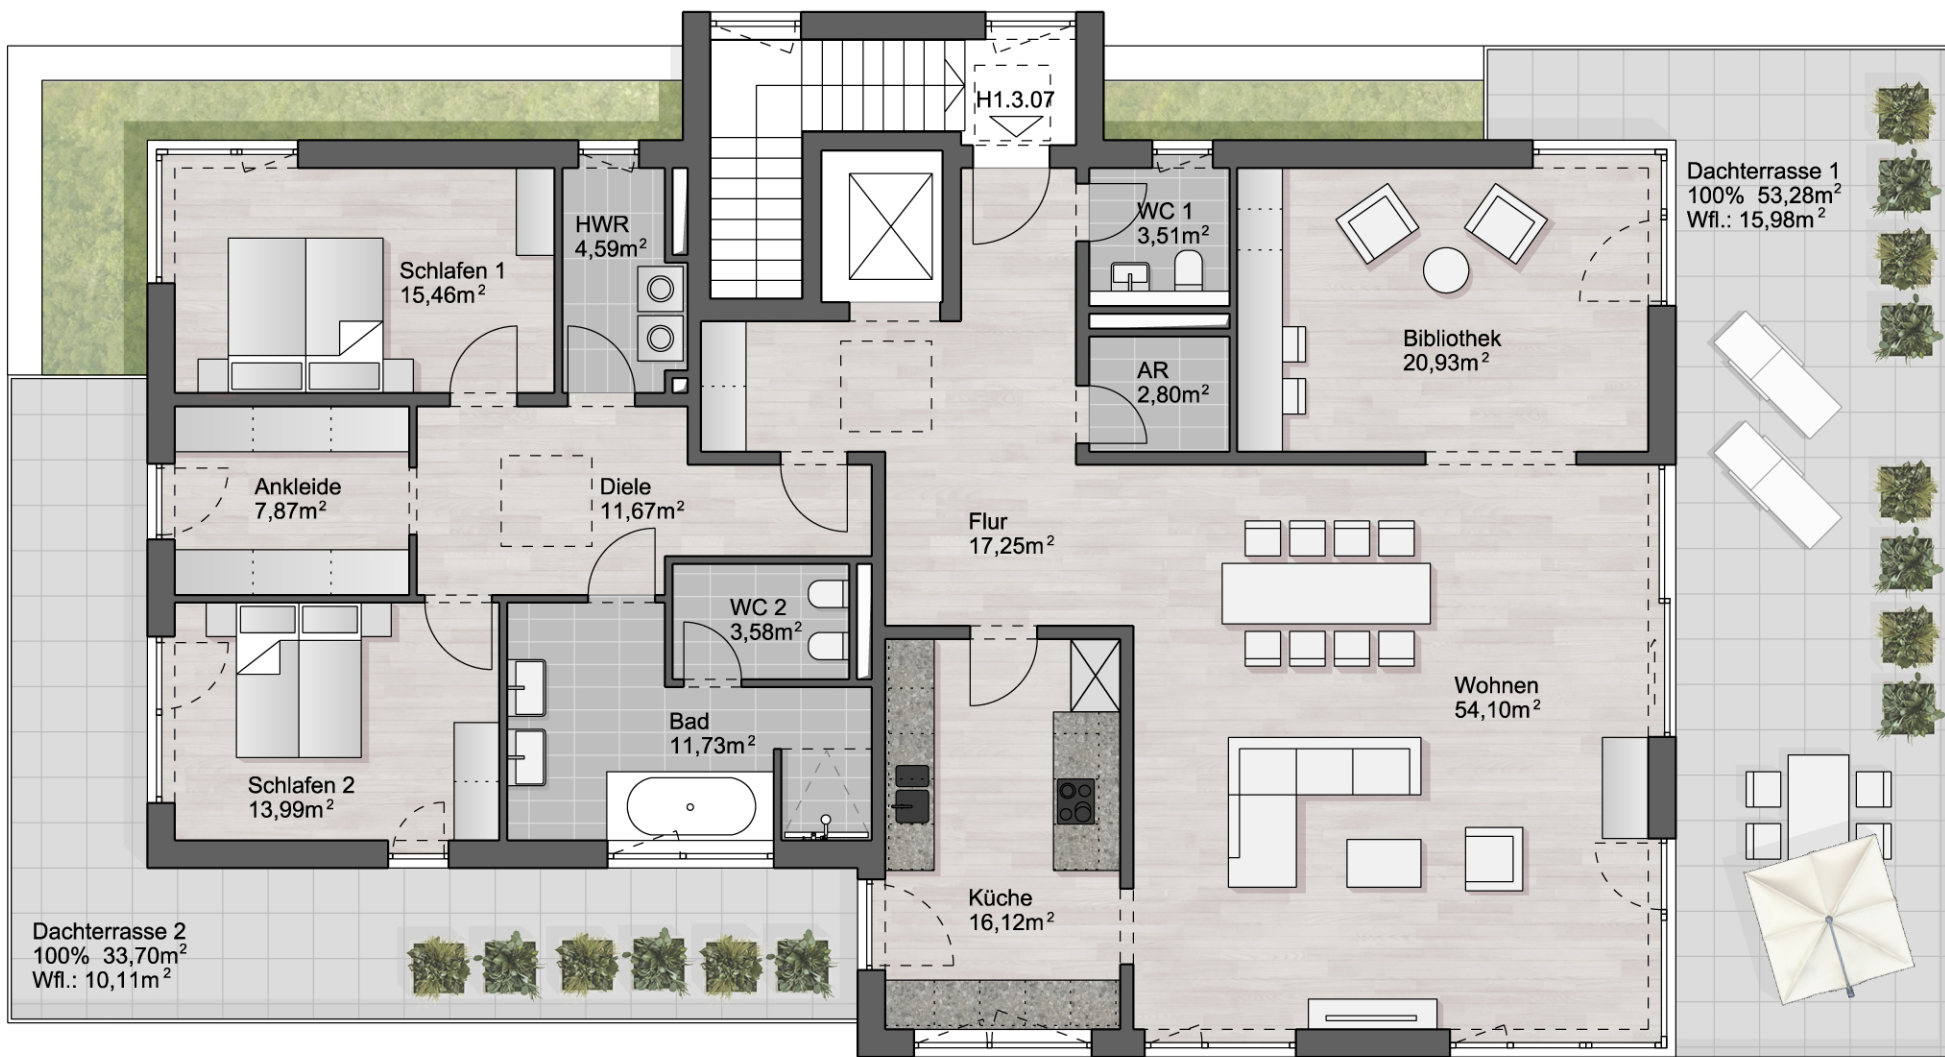

GRUNDRISS WOHNUNG H1.3.07
3. OBERGESCHOSS HAUS 1

FLÄCHENBERECHNUNG:

SCHLAFEN 1	15,46 m ²
HWR	4,59 m ²
ANKLEIDE	7,87 m ²
DIELE	11,67 m ²
SCHLAFEN 2	13,99 m ²
WC 2	3,58 m ²
BAD	11,73 m ²
FLUR	17,25 m ²
WC 1	3,51 m ²
ABSTELLRAUM	2,80 m ²
BIBLIOTHEK	20,93 m ²
WOHNEN / ESSEN	54,10 m ²
KÜCHE	16,12 m ²
DACHTERRASSE 1	15,98 m ²
DACHTERRASSE 2	10,11 m ²

209,69 m²



ORBAN & PARTNER

Beratung & Verkauf



06192-28048

Kontaktieren Sie uns gerne telefonisch.



willkommen@steinberg-terrassen.de

Wir freuen uns über Ihre Email.

0m 1m 2m 5m

MAßSTAB 1:100

DIN A3

