
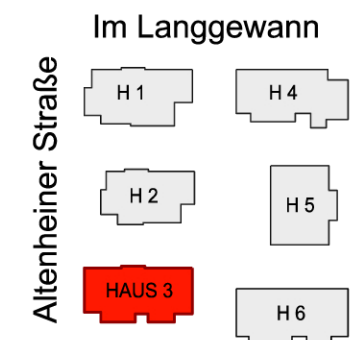


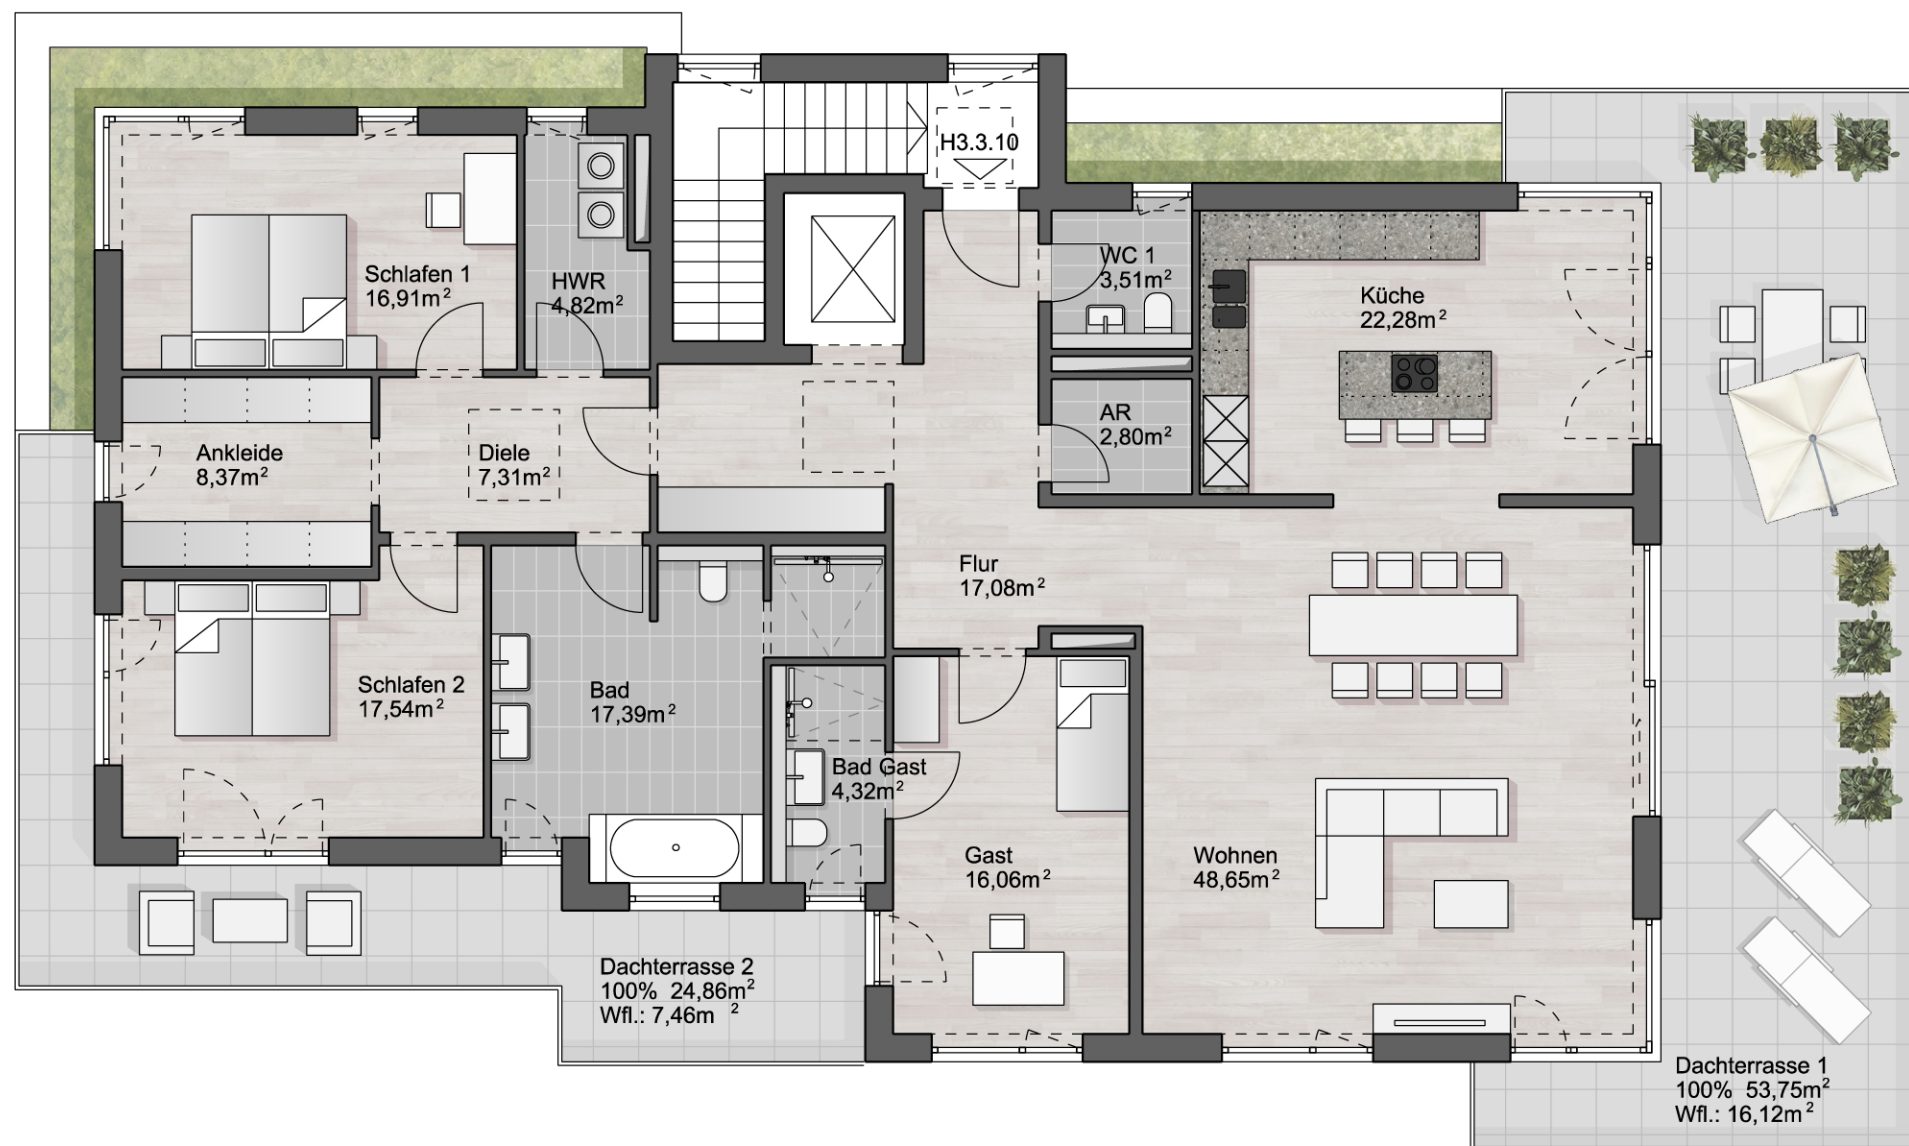

GRUNDRISS WOHNUNG H3.3.10
3. OBERGESCHOSS HAUS 3

FLÄCHENBERECHNUNG:

SCHLAFEN 1	16,91 m ²
HWR	4,82 m ²
ANKLEIDE	8,37 m ²
DIELE	7,31 m ²
SCHLAFEN 2	17,54 m ²
BAD	17,39 m ²
FLUR	17,08 m ²
WC 1	3,51 m ²
ABSTELLRAUM	2,80 m ²
KÜCHE	22,28 m ²
WOHNEN	48,65 m ²
BAD GAST	4,32 m ²
GAST	16,06 m ²

DACHTERRASSE 1	16,12 m ²
DACHTERRASSE 2	7,46 m ²

210,62 m²



ORBAN & PARTNER

Beratung & Verkauf



06192-28048

Kontaktieren Sie uns gerne telefonisch.



willkommen@steinberg-terrassen.de

Wir freuen uns über Ihre Email.

0m 1m 2m 5m

MAßSTAB 1:100

DIN A3

