



Im Langgewann

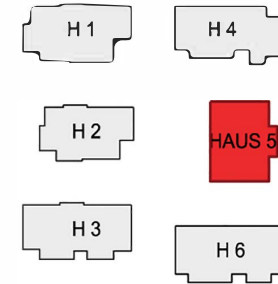

GRUNDRISS WOHNUNG H5.0.02 ERDGESCHOSS HAUS 5

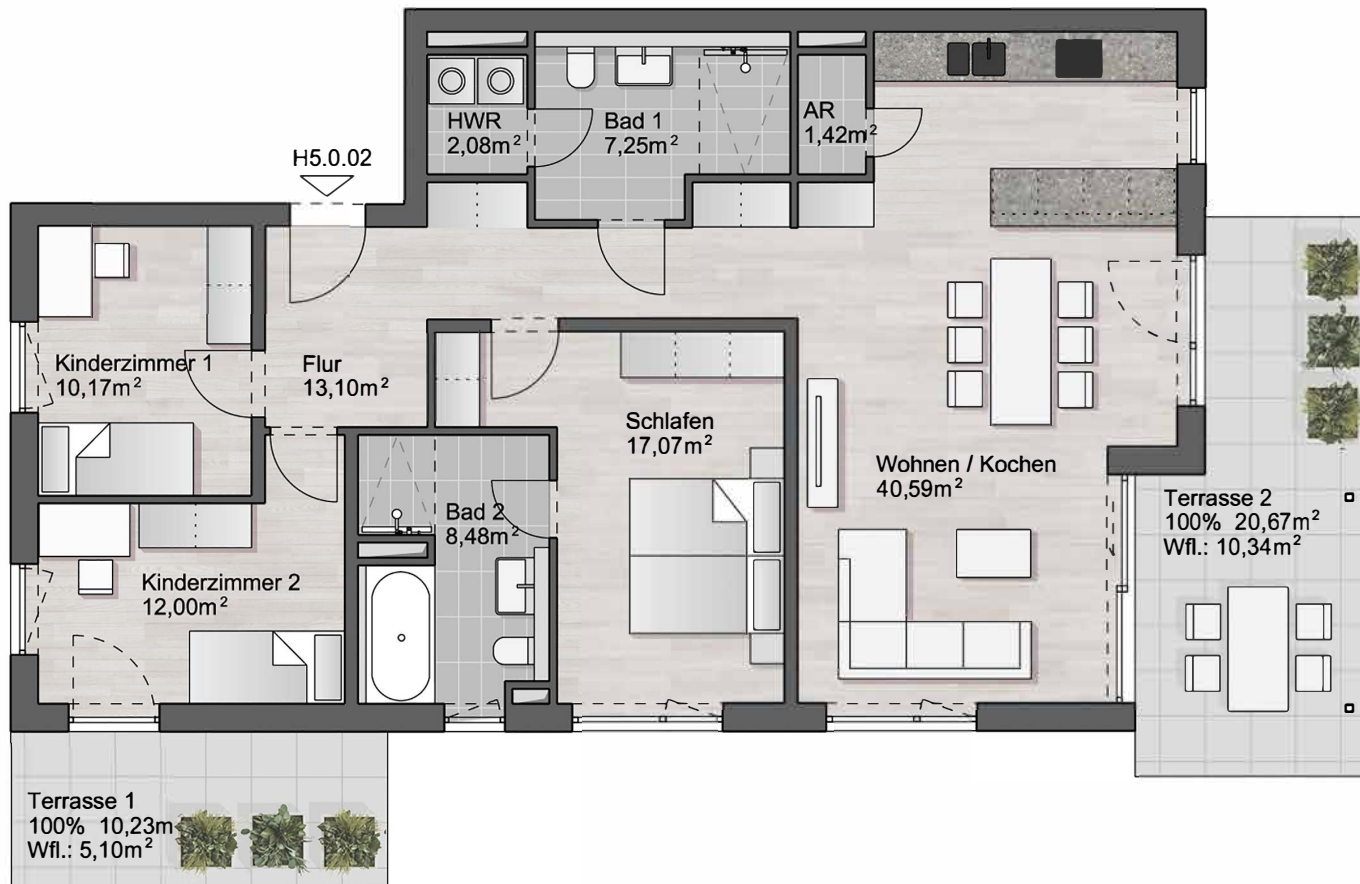

FLÄCHENBERECHNUNG:

HWR	2,08 m ²
BAD 1	7,25 m ²
ABSTELLRAUM	1,42 m ²
FLUR	13,10 m ²
KINDERZIMMER 1	10,17 m ²
KINDERZIMMER 2	12,00 m ²
BAD 2	8,48 m ²
SCHLAFEN	17,07 m ²
WOHNEN / ESSEN	40,59 m ²
TERRASSE 1	5,10 m ²
TERRASSE 2	10,34 m ²
<hr/>	
	127,62 m ²



ORBAN & PARTNER

Beratung & Verkauf



06192-28048

Kontaktieren Sie uns gerne telefonisch.



willkommen@steinberg-terrassen.de

Wir freuen uns über Ihre Email.



MAßSTAB 1:100

DIN A4